



КАТАЛОГ СТАНОВА




кп.бр 8605- Пантелеј, Ниш


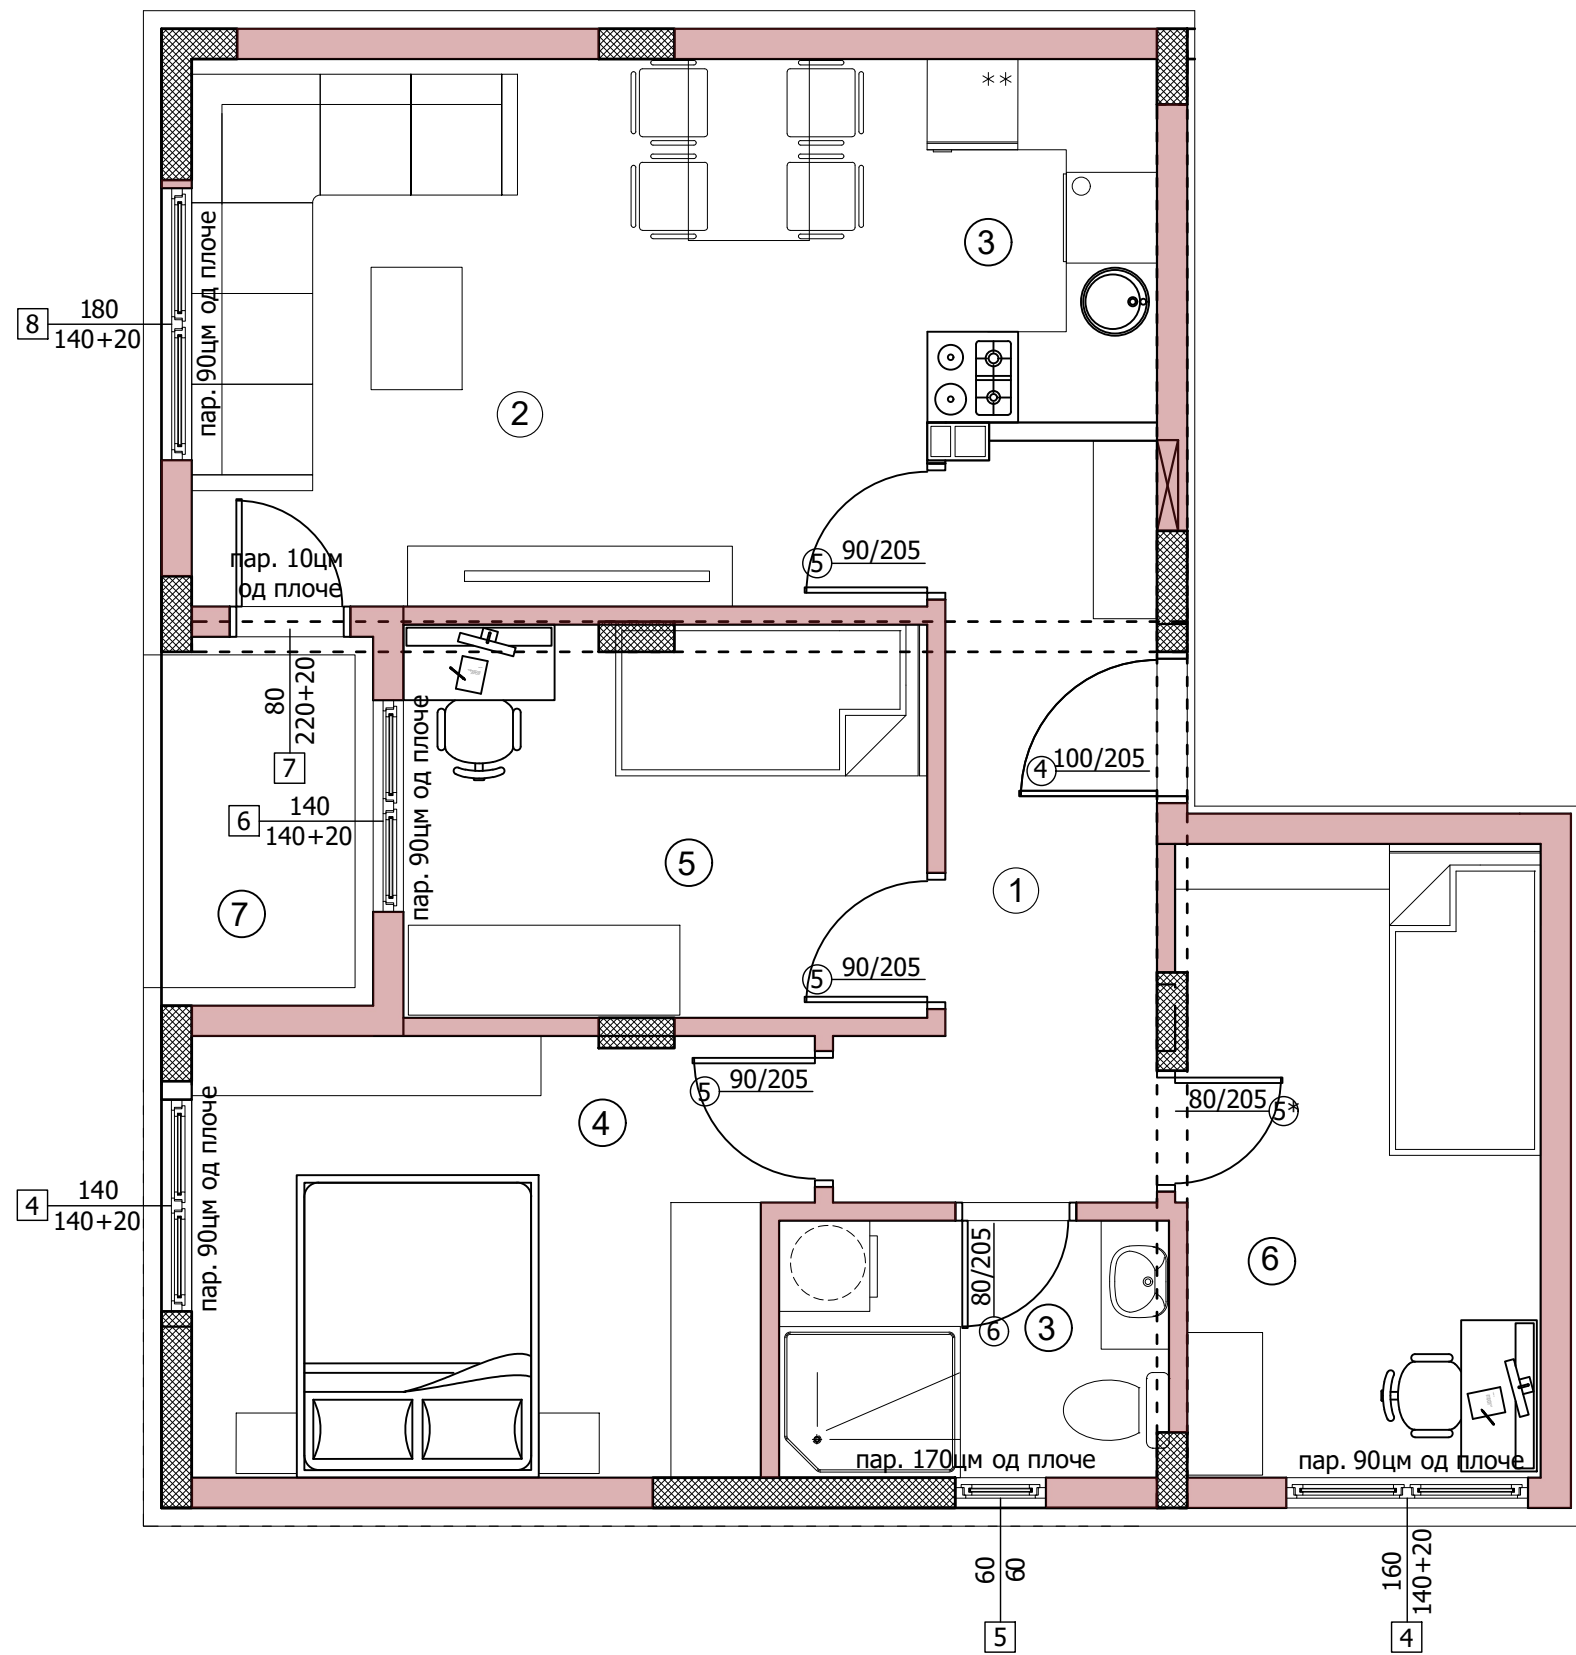



ПРИЗЕМЉЕ			СТАН 1
	НАМЕНА	ПОД	P (m ²)
1	ПРЕДСОБЉЕ	паркет	7,83
2	ДНЕВНИ БОРАВАК, КУХИЊА И ТРПЕЗАРИЈА	паркет и кер.плочице	21,26
3	КУПАТИЛО	кер.плочице	4,36
4	СПАВАЋА СОБА	паркет	11,35
5	СПАВАЋА СОБА	паркет	8,92
6	СПАВАЋА СОБА	паркет	9,94
7	ТЕРАСА	кер.плочице	2,82
УКУПНА НЕТО ПОВРШИНА СТАНА			66,48
УКУПНА НЕТО ПОВРШИНА СТАНОВА -3%			64,48
БРУТО ПОВРШИНА ЗГРАДЕ			111,00

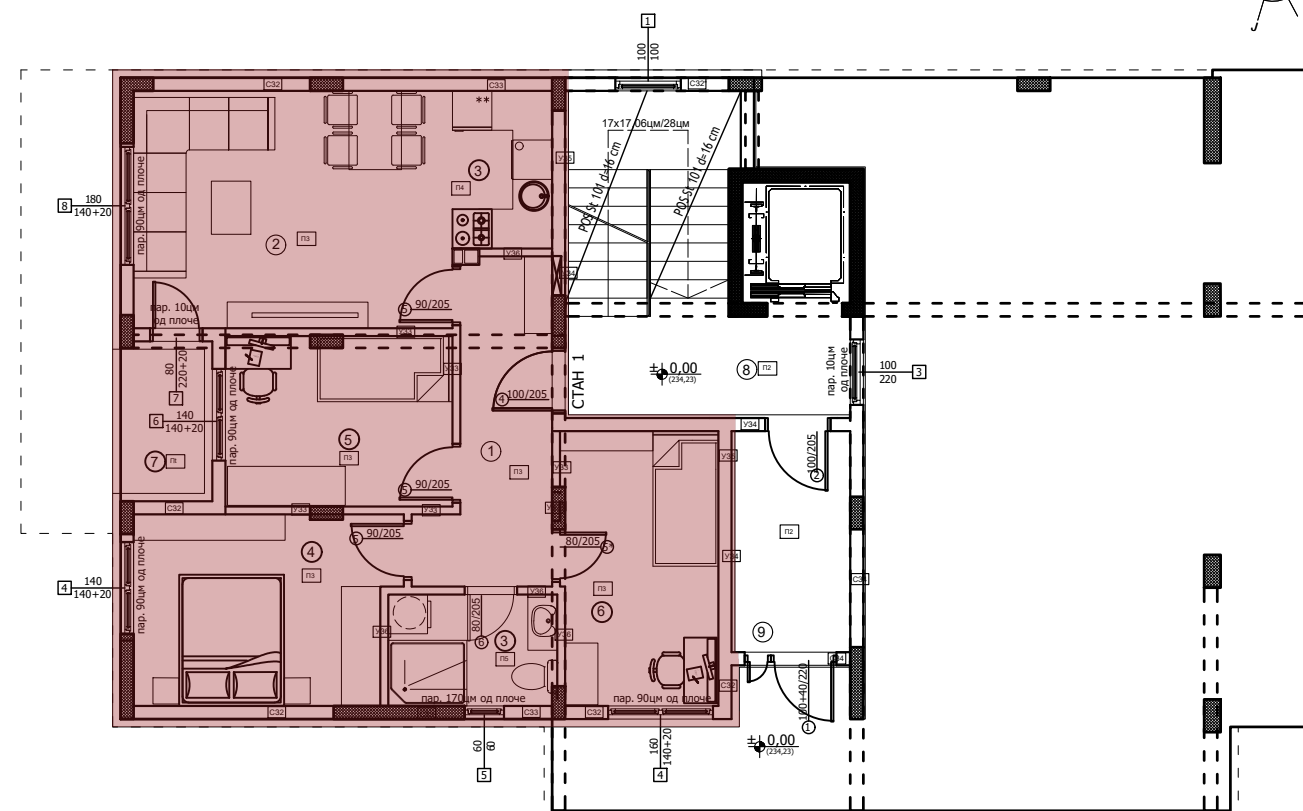

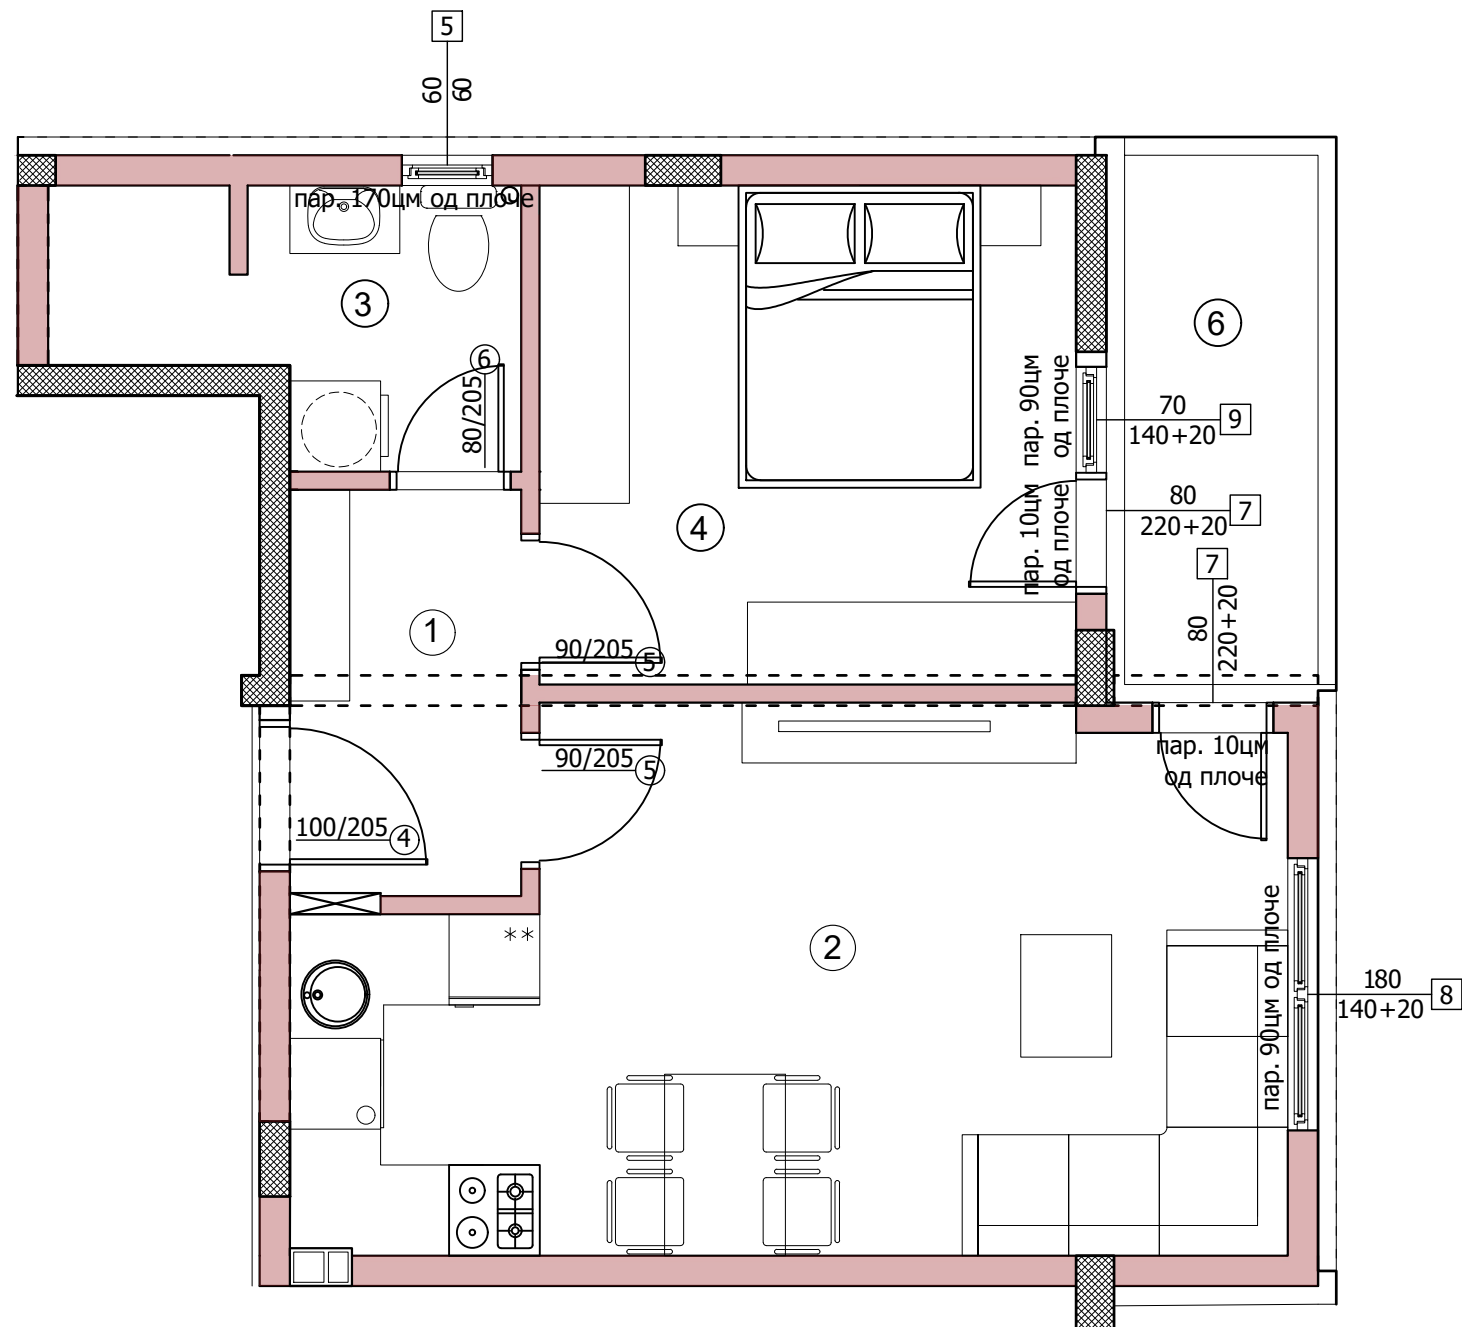



I СПРАТ			СТАН 2
	НАМЕНА	ПОД	P (m ²)
1	ПРЕДСОБЉЕ	паркет	4,10
2	ДНЕВНИ БОРАВАК, КУХИЊА И ТРПЕЗАРИЈА	паркет и кер.плочице	21,53
3	КУПАТИЛО	кер.плочице	4,73
4	СПАВАЋА СОБА	паркет	11,72
5	СПАВАЋА СОБА	паркет	/
6	ТЕРАСА	кер.плочице	4,48
7	ОСТАВА	кер.плочице	/
УКУПНА НЕТО ПОВРШИНА СТАНА			46.56
УКУПНА НЕТО ПОВРШИНА СТАНОВА -3%			45.16
БРУТО ПОВРШИНА ЗГРАДЕ			199,00

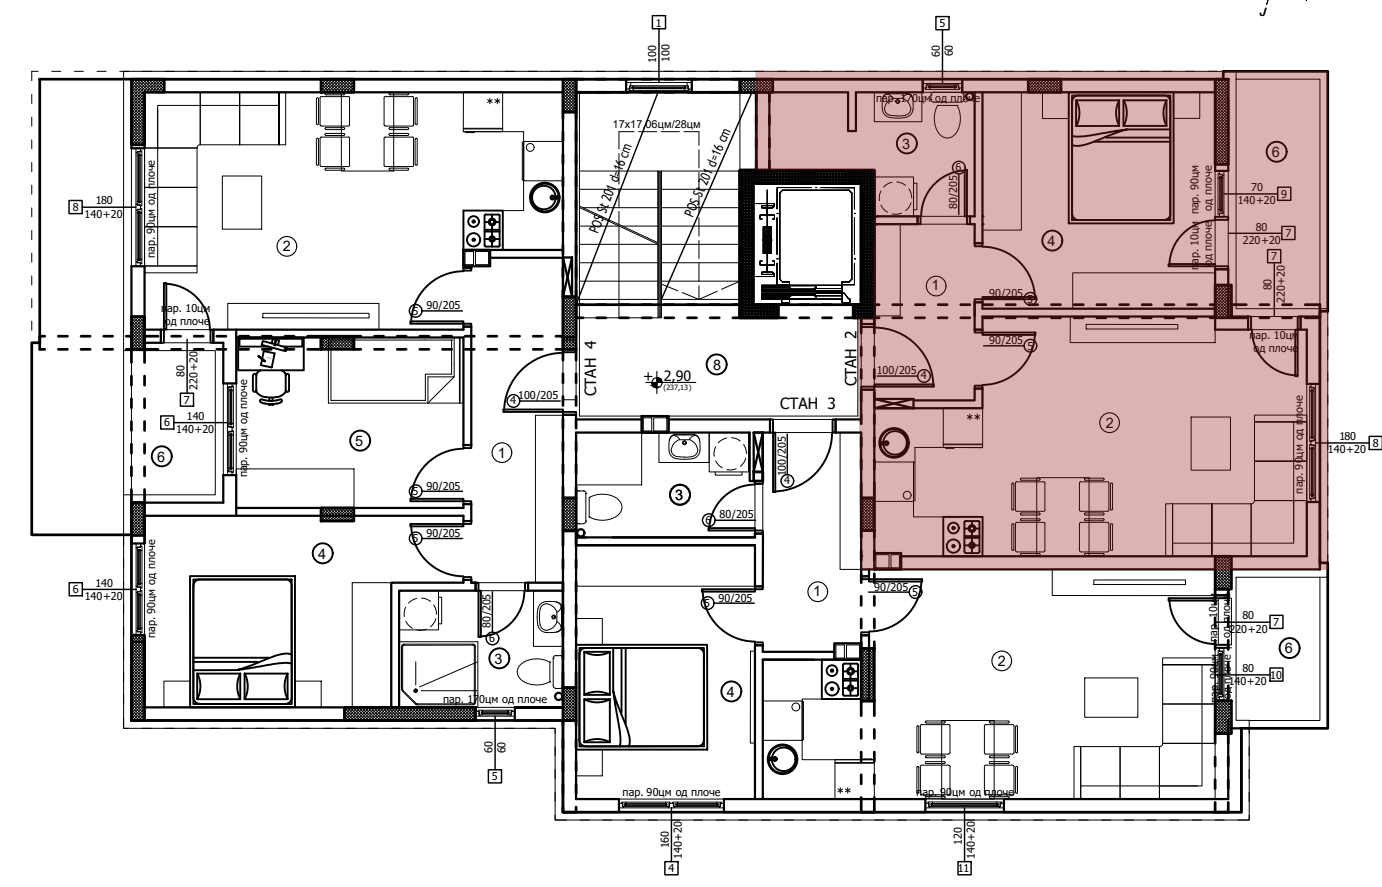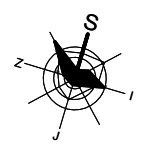

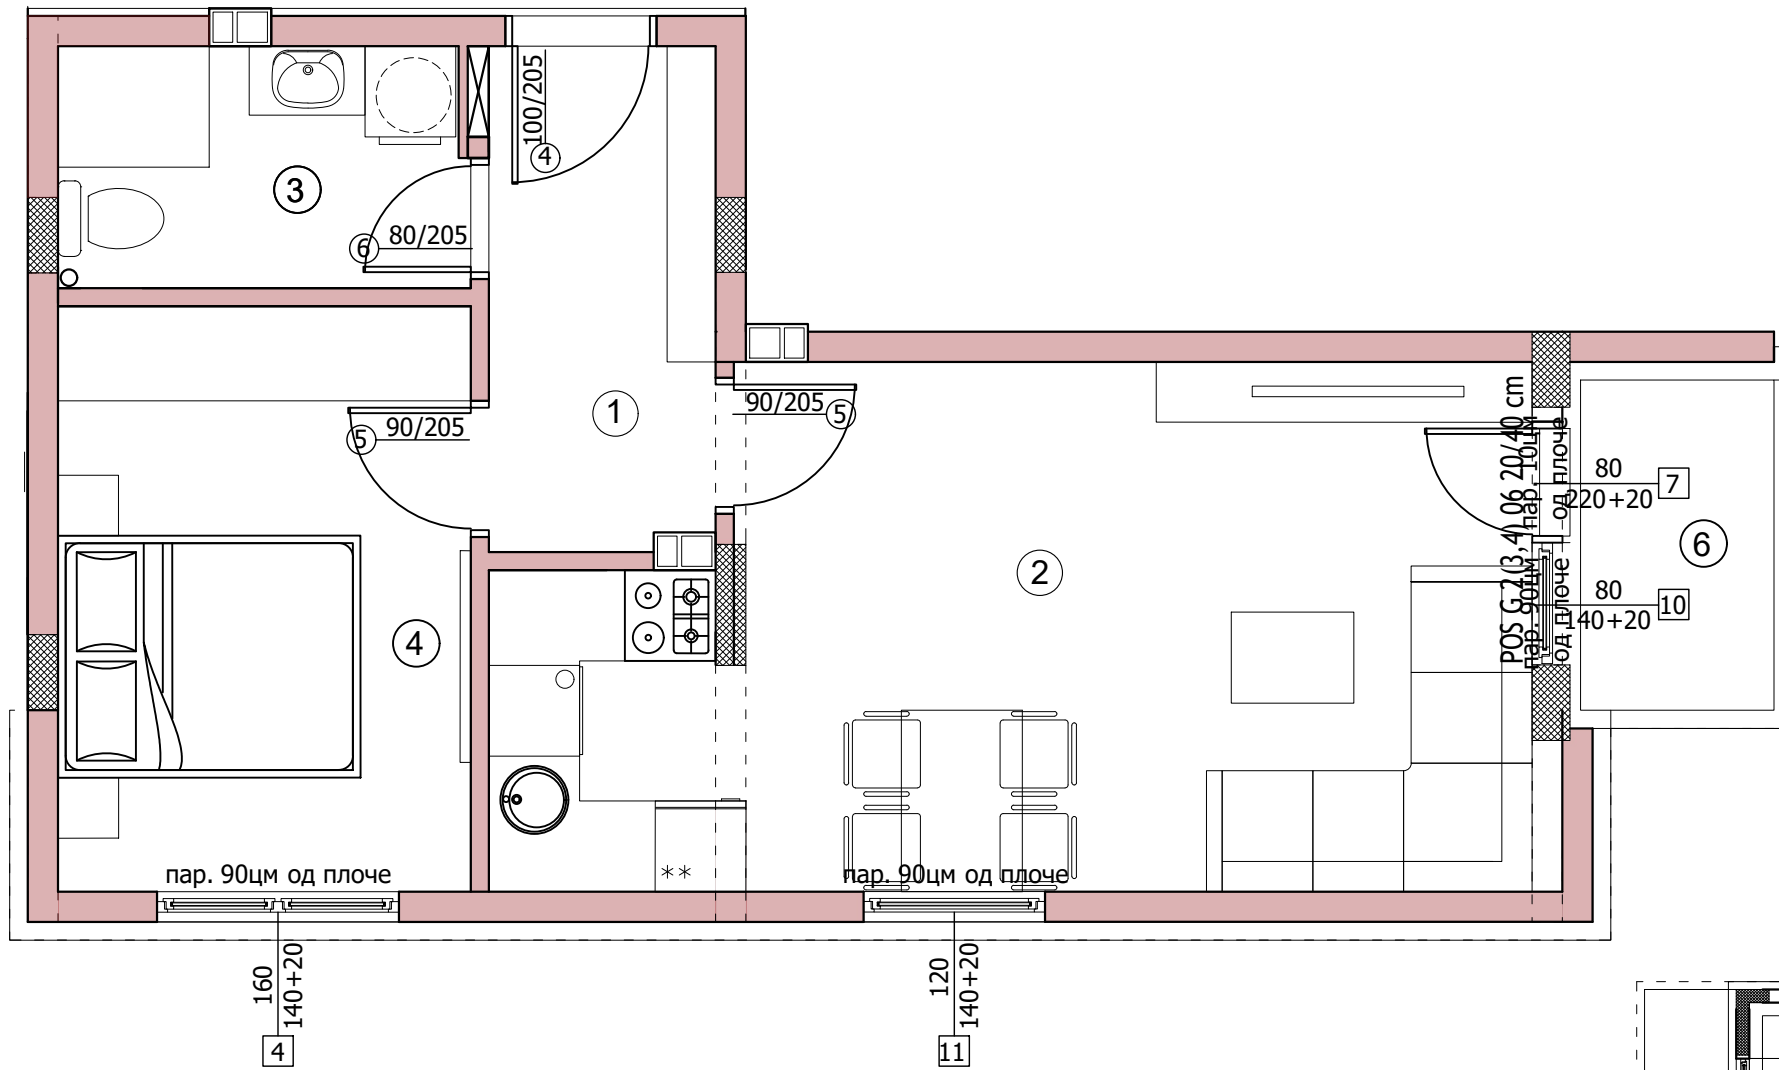



I СПРАТ			СТАН 3
	НАМЕНА	ПОД	P (m ²)
1	ПРЕДСОБЉЕ	паркет	4,96
2	ДНЕВНИ БОРАВАК, КУХИЊА И ТРПЕЗАРИЈА	паркет и кер.плочице	22,34
3	КУПАТИЛО	кер.плочице	4,26
4	СПАВАЋА СОБА	паркет	10,57
5	СПАВАЋА СОБА	паркет	/
6	ТЕРАСА	кер.плочице	2,36
7	ОСТАВА	кер.плочице	/
УКУПНА НЕТО ПОВРШИНА СТАНА			44.49
УКУПНА НЕТО ПОВРШИНА СТАНОВА -3%			43.15
БРУТО ПОВРШИНА ЗГРАДЕ			199.00

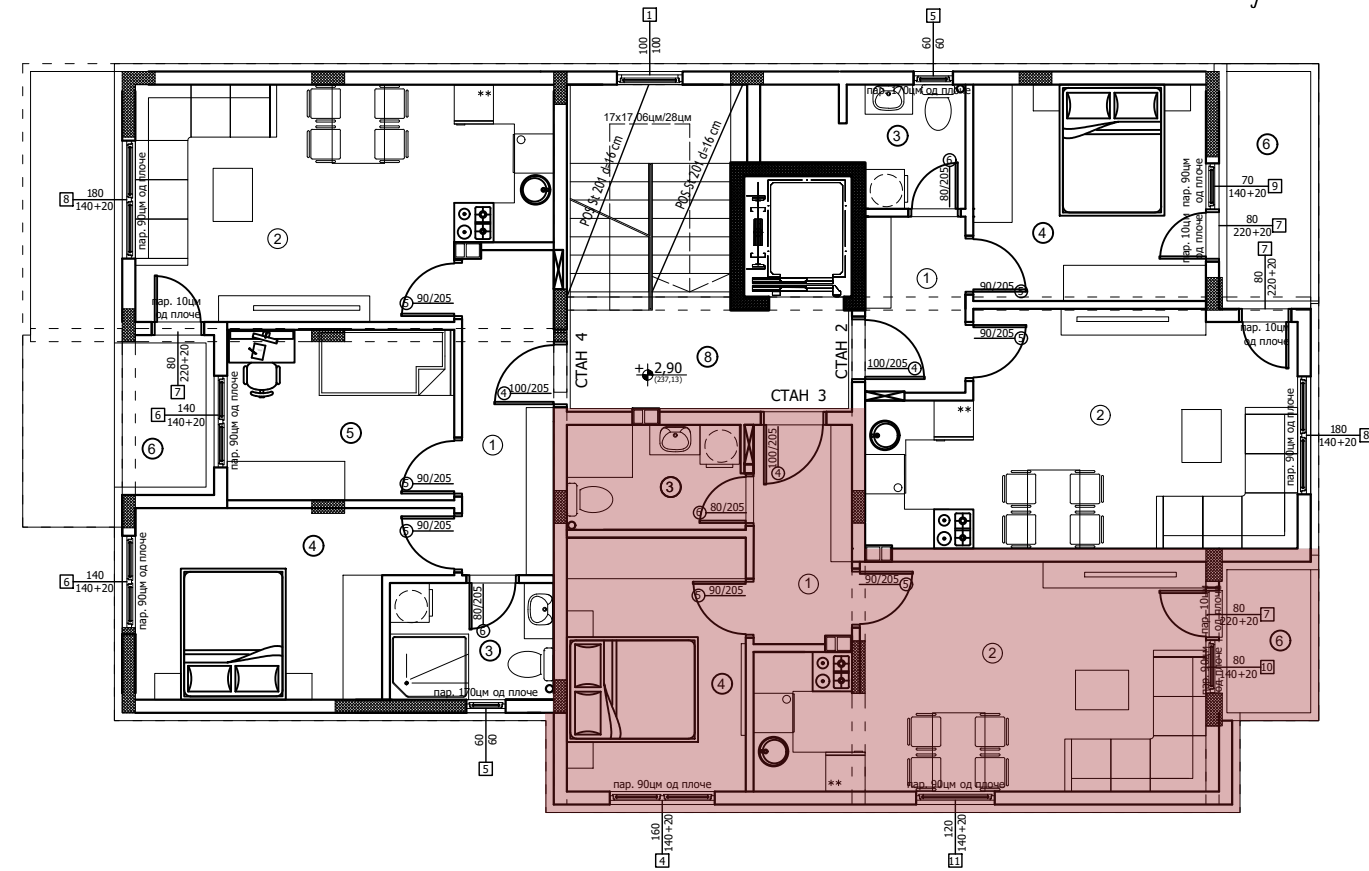

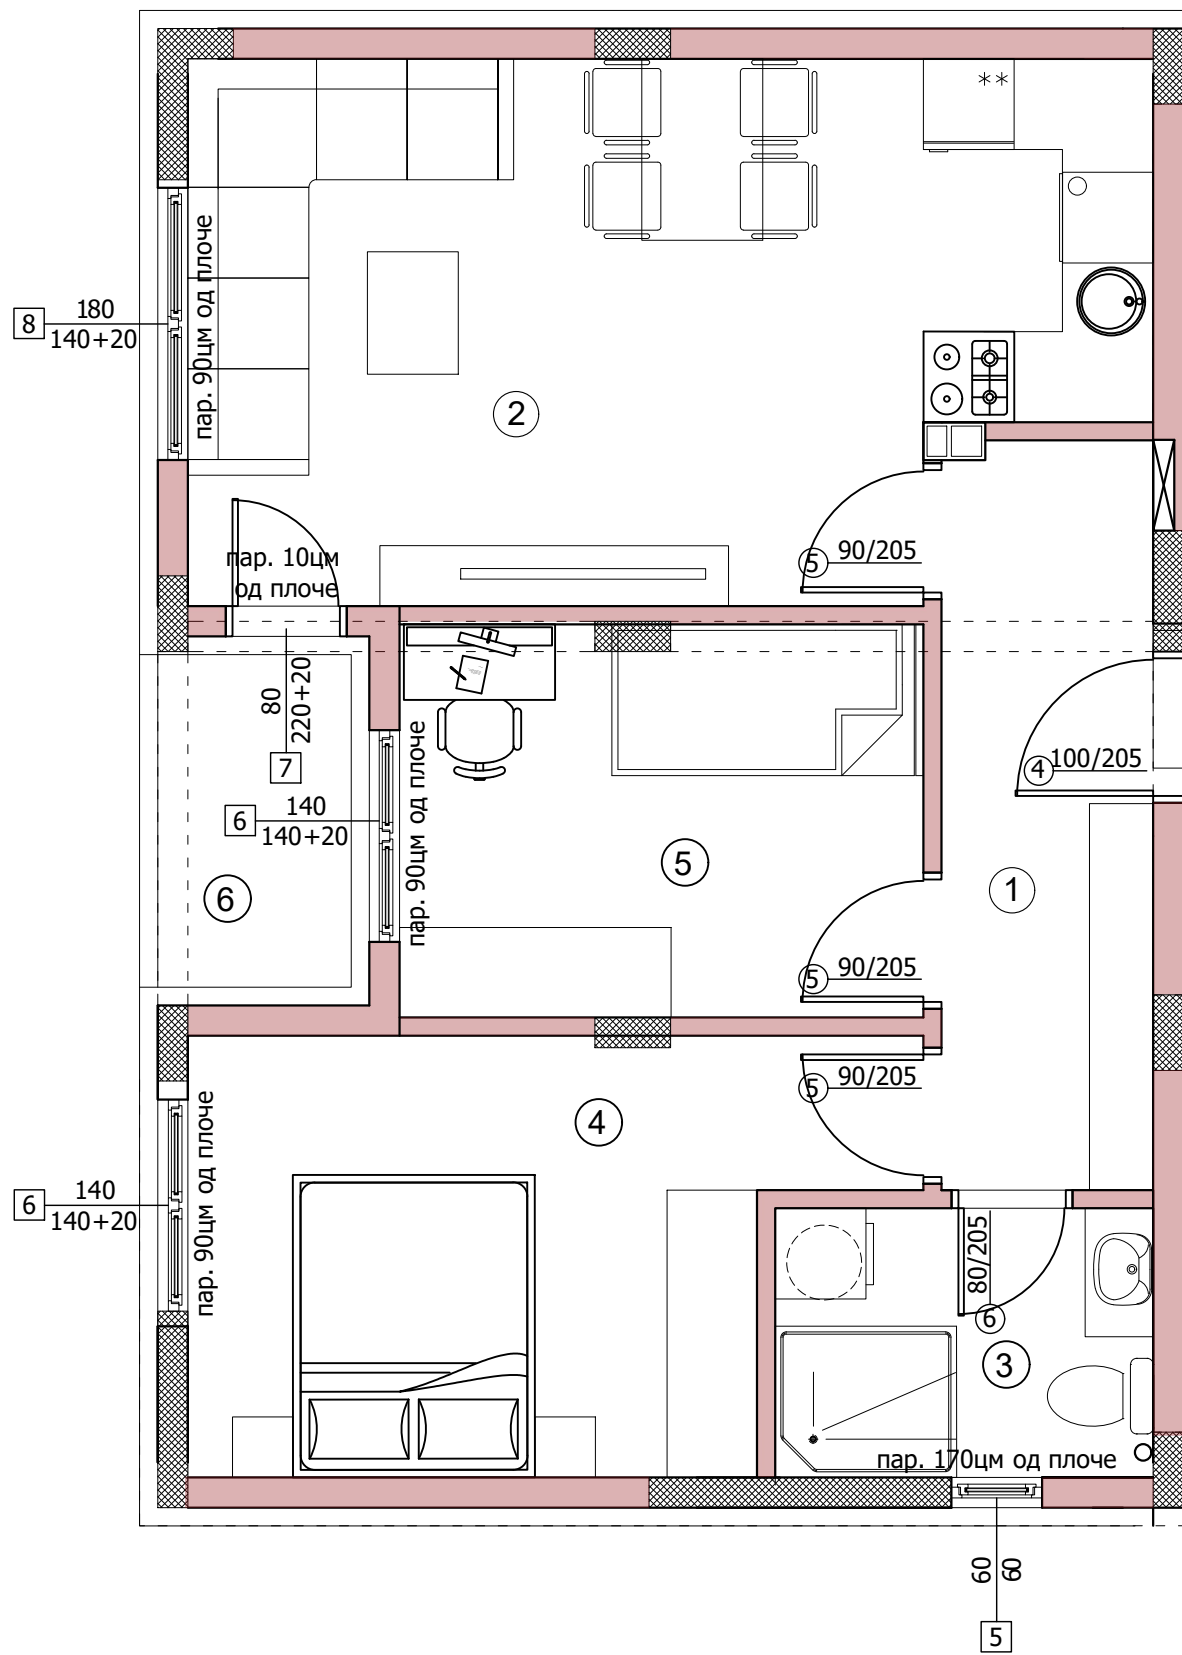


I СПРАТ			СТАН 4
	НАМЕНА	ПОД	P (m ²)
1	ПРЕДСОБЉЕ	паркет	6,90
2	ДНЕВНИ БОРАВАК, КУХИЊА И ТРПЕЗАРИЈА	паркет и кер.плочице	21,26
3	КУПАТИЛО	кер.плочице	4,45
4	СПАВАЋА СОБА	паркет	12,08
5	СПАВАЋА СОБА	паркет	8,92
6	ТЕРАСА	кер.плочице	2,82
7	ОСТАВА	кер.плочице	/
УКУПНА НЕТО ПОВРШИНА СТАНА			56.43
УКУПНА НЕТО ПОВРШИНА СТАНОВА -3%			54.73
БРУТО ПОВРШИНА ЗГРАДЕ			199.00

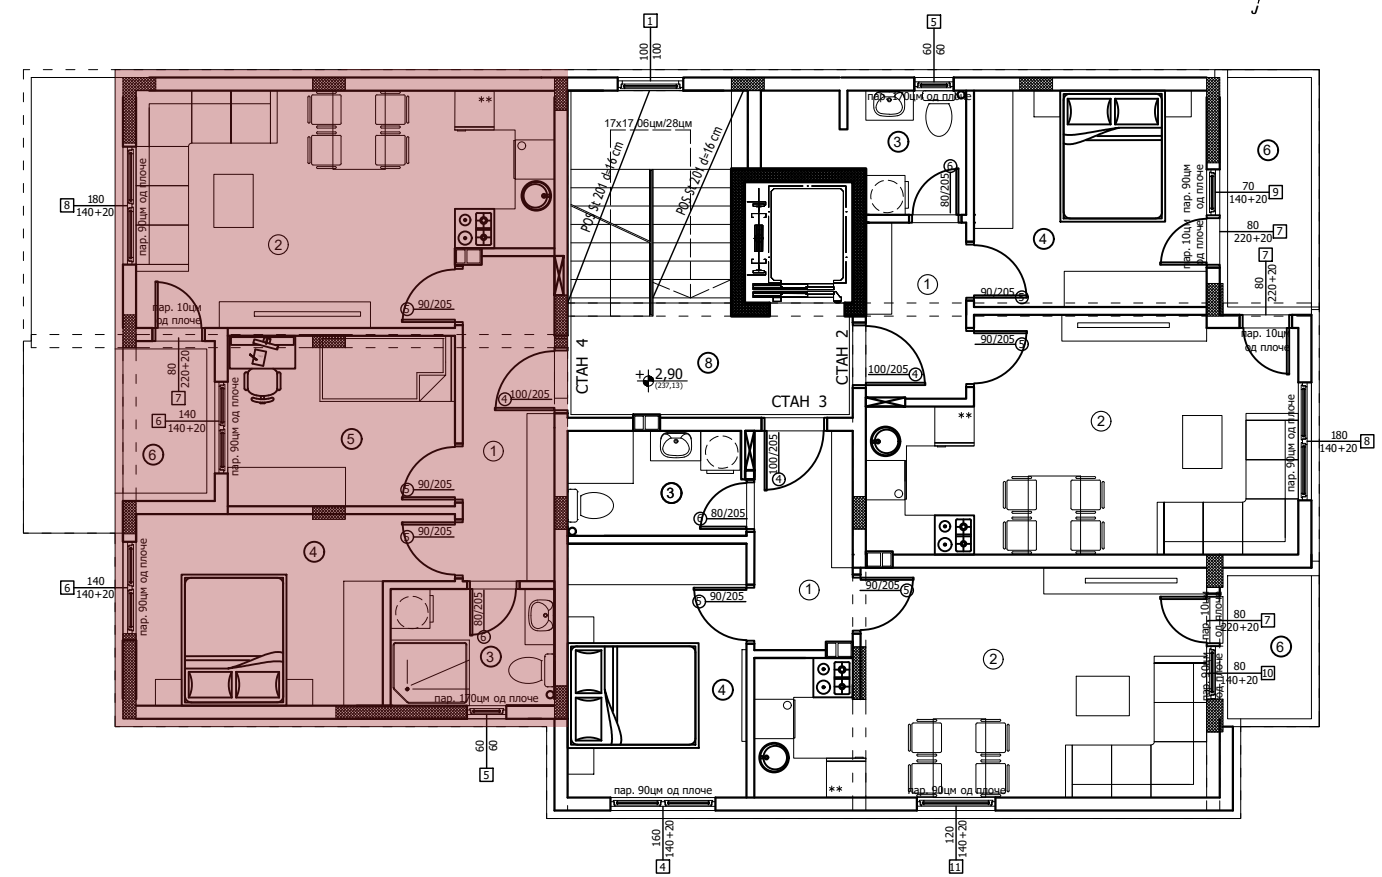


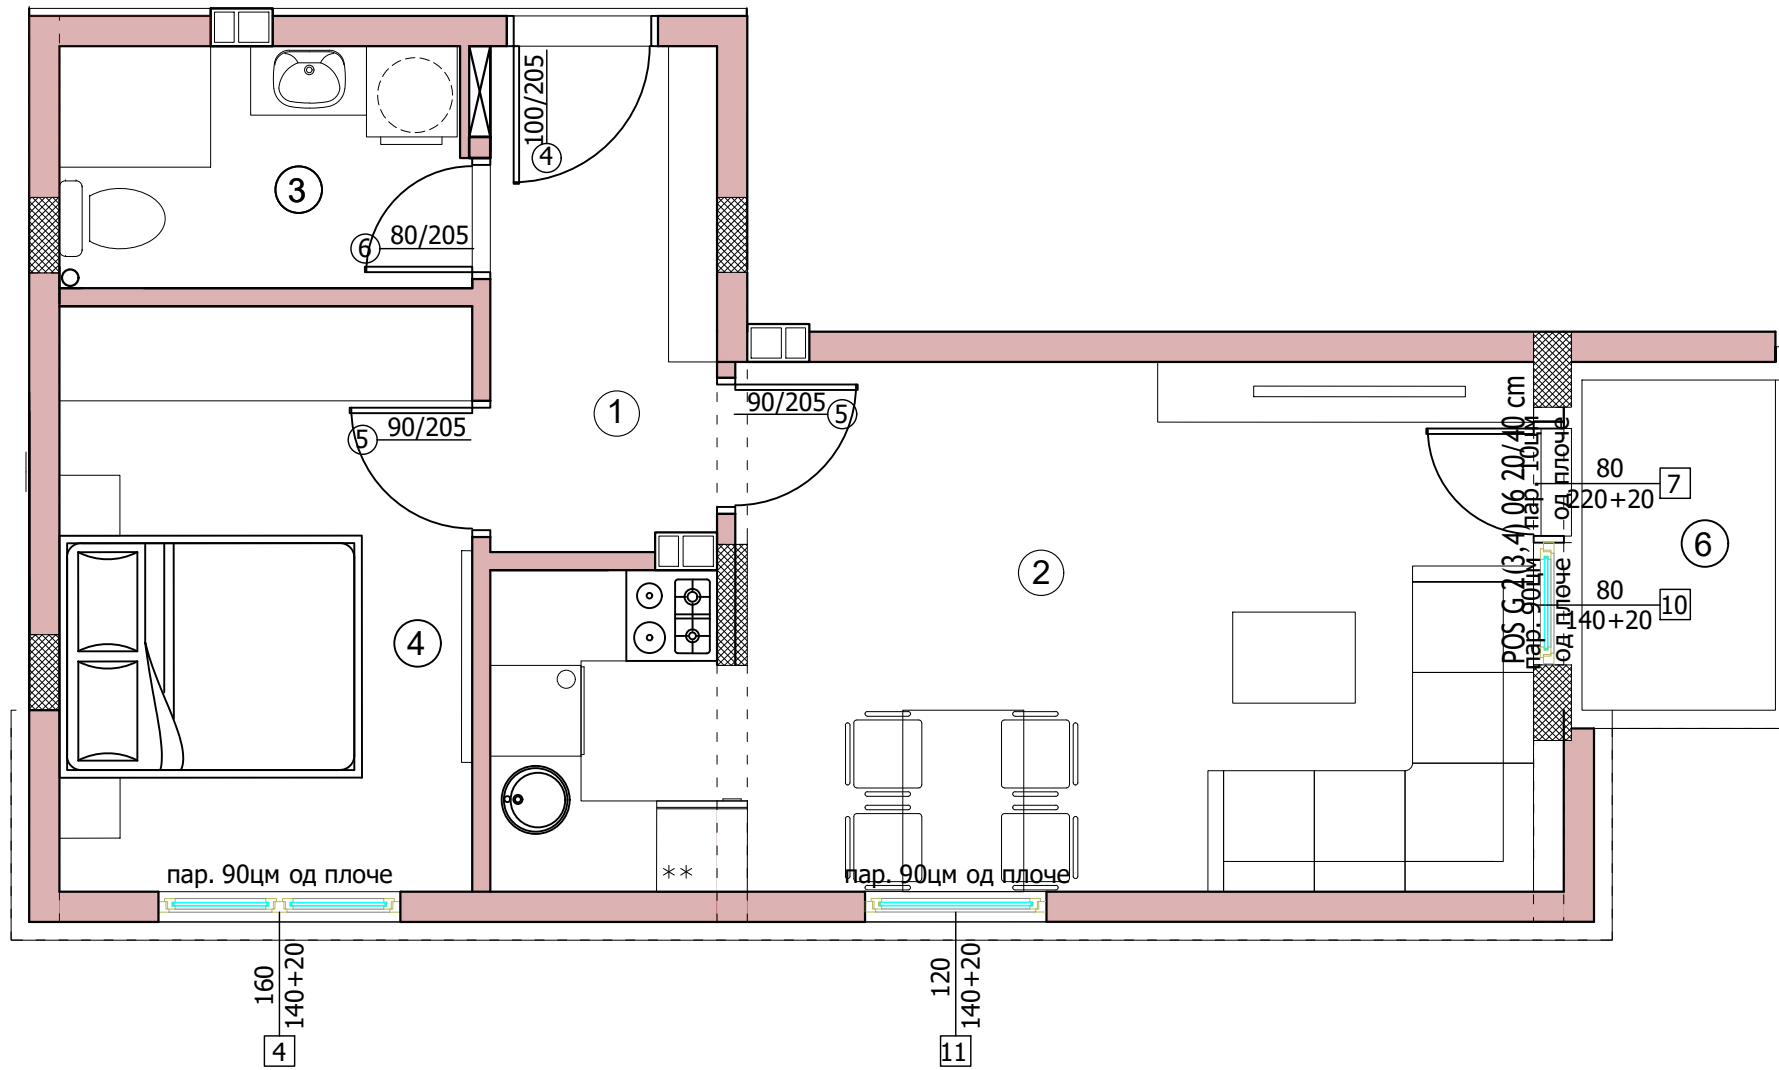

	НАМЕНА	ПОД	P (m ²)
1	ПРЕДСОБЉЕ	паркет	4,96
2	ДНЕВНИ БОРАВАК, КУХИЊА И ТРПЕЗАРИЈА	паркет и кер.плочице	22,34
3	КУПАТИЛО	кер.плочице	4,26
4	СПАВАЋА СОБА	паркет	10,57
5	СПАВАЋА СОБА	паркет	/
6	ТЕРАСА	кер.плочице	2,36
7	ОСТАВА	кер.плочице	/
УКУПНА НЕТО ПОВРШИНА СТАНА			44.49
УКУПНА НЕТО ПОВРШИНА СТАНОВА -3%			43.15
БРУТО ПОВРШИНА ЗГРАДЕ			209.00


II СПРАТ СТАН 6
III СПРАТ СТАН 9

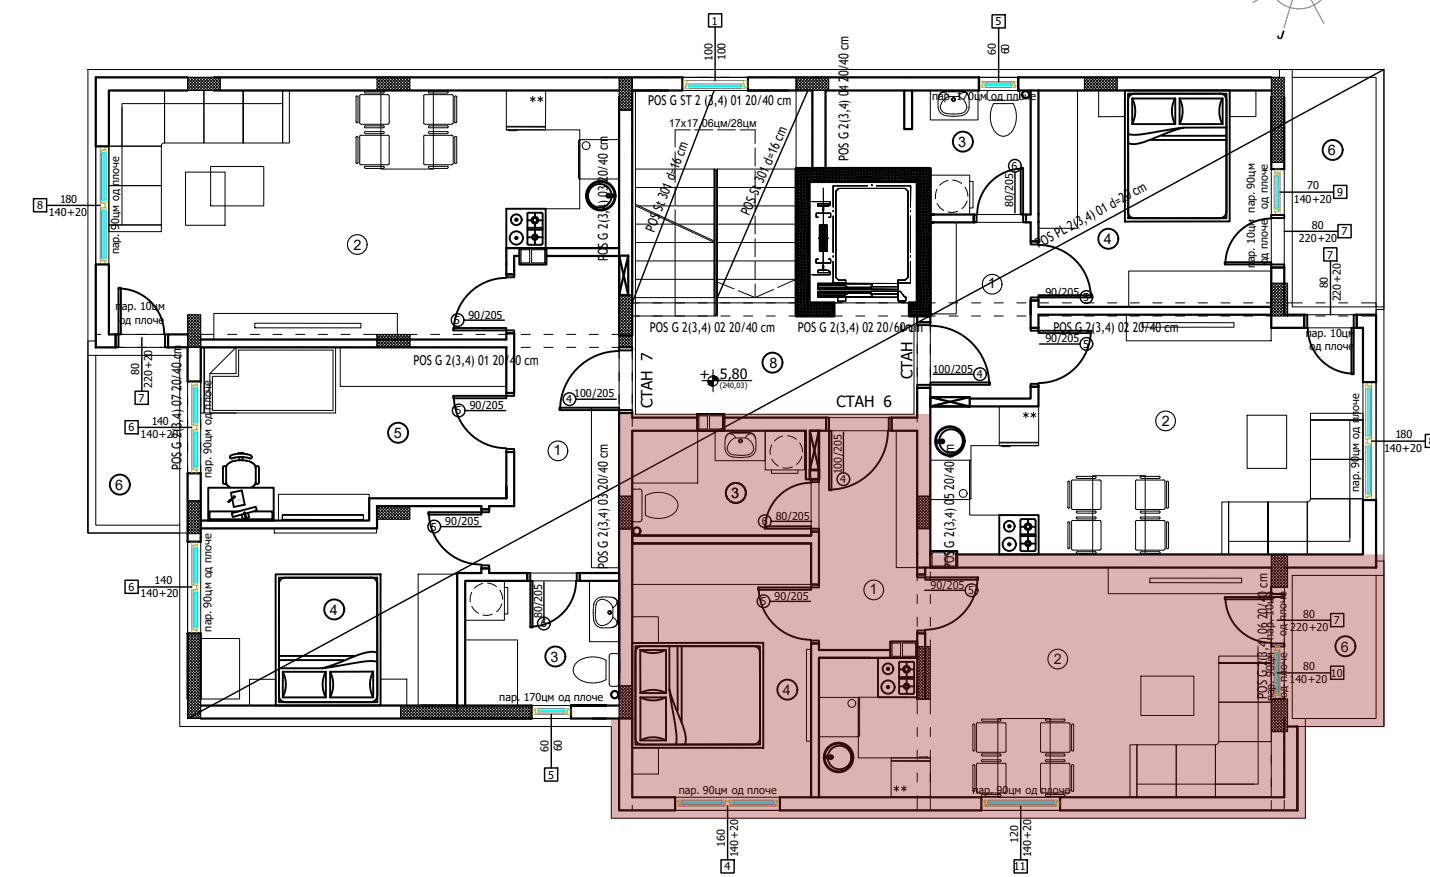


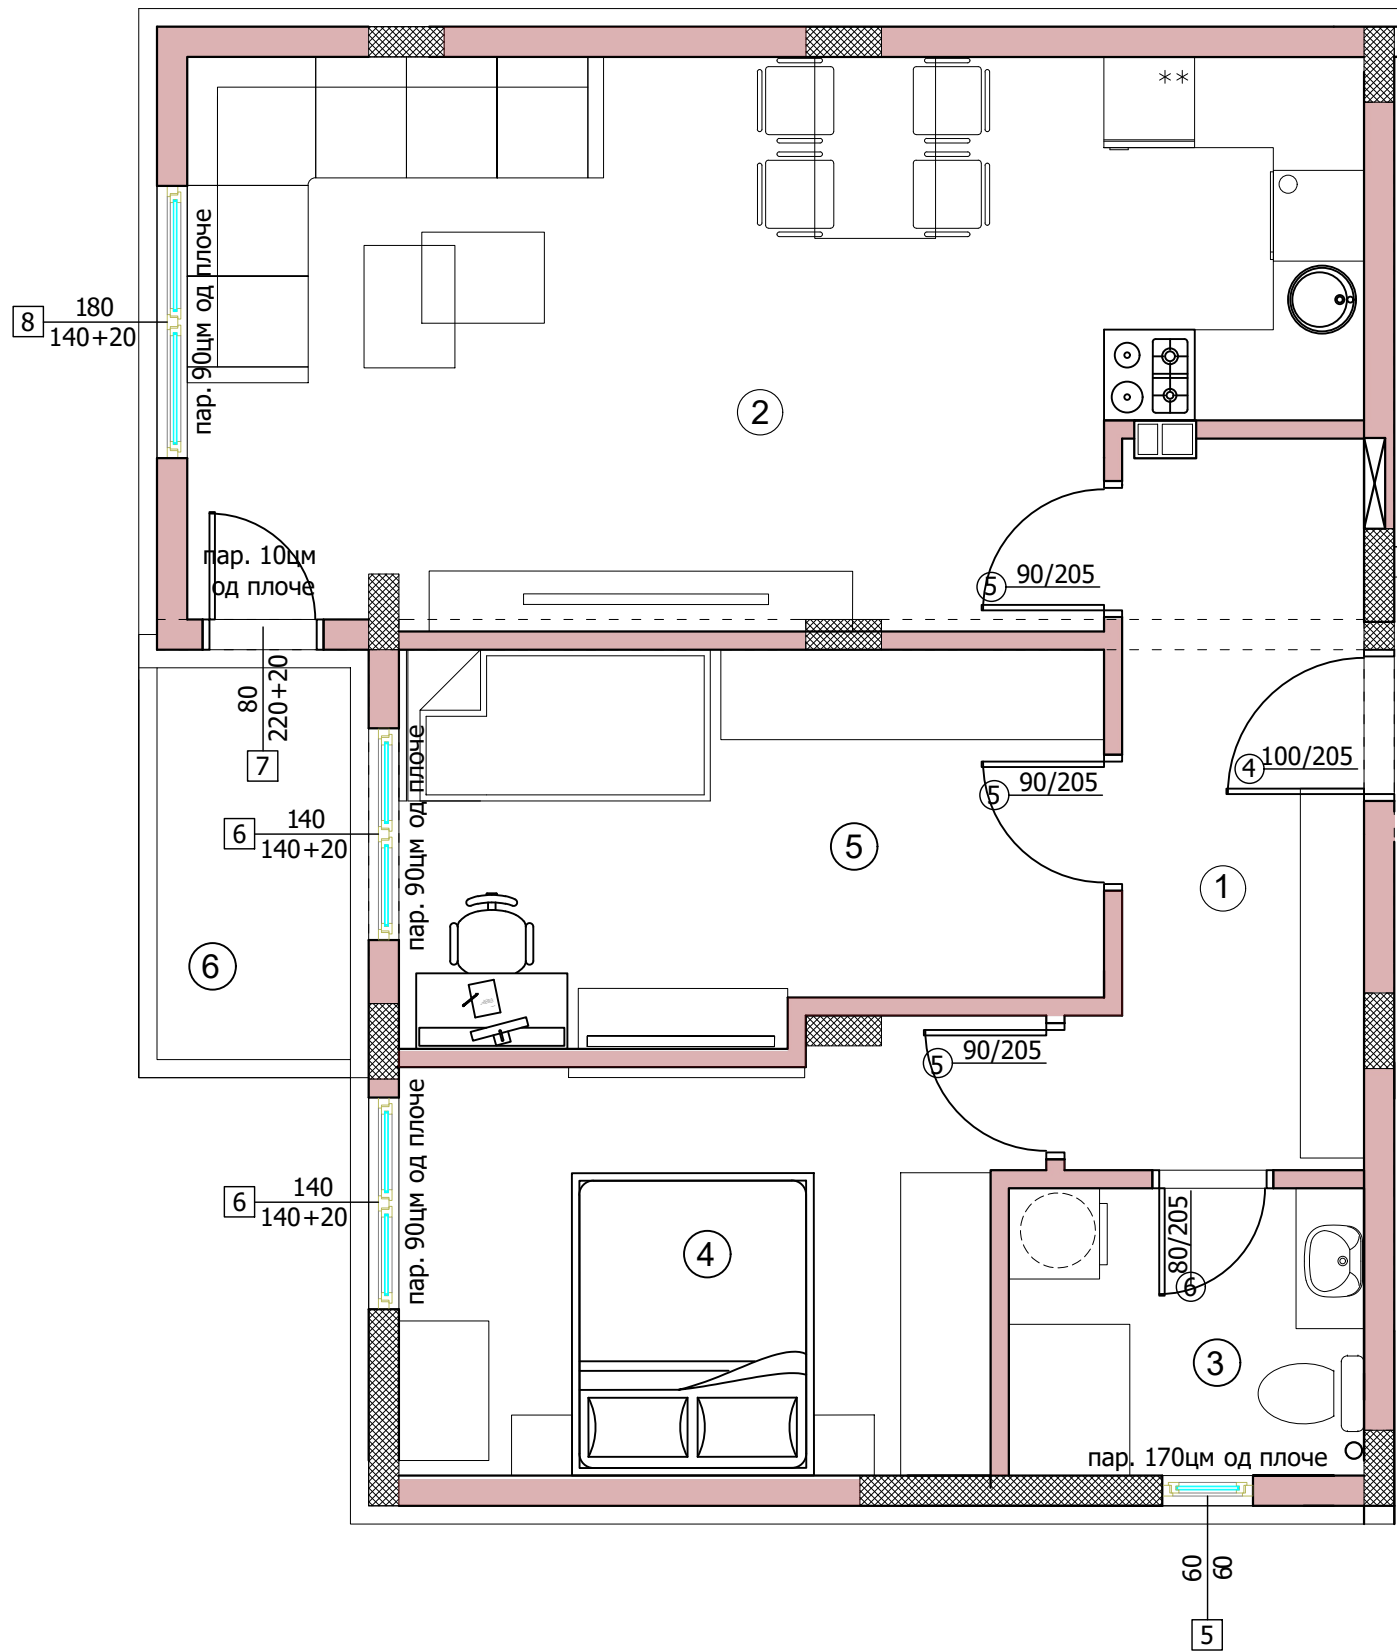



	НАМЕНА	ПОД	P (m ²)
1	ПРЕДСОБЉЕ	паркет	7,95
2	ДНЕВНИ БОРАВАК, КУХИЊА И ТРПЕЗАРИЈА	паркет и кер.плочице	26,85
3	КУПАТИЛО	кер.плочице	4,65
4	СПАВАЋА СОБА	паркет	11,37
5	СПАВАЋА СОБА	паркет	11,43
6	ТЕРАСА	кер.плочице	3,44
7	ОСТАВА	кер.плочице	/
УКУПНА НЕТО ПОВРШИНА СТАНА			65.69
УКУПНА НЕТО ПОВРШИНА СТАНОВА -3%			63.72
БРУТО ПОВРШИНА ЗГРАДЕ			209.00


II СПРАТ СТАН 7
III СПРАТ СТАН 10

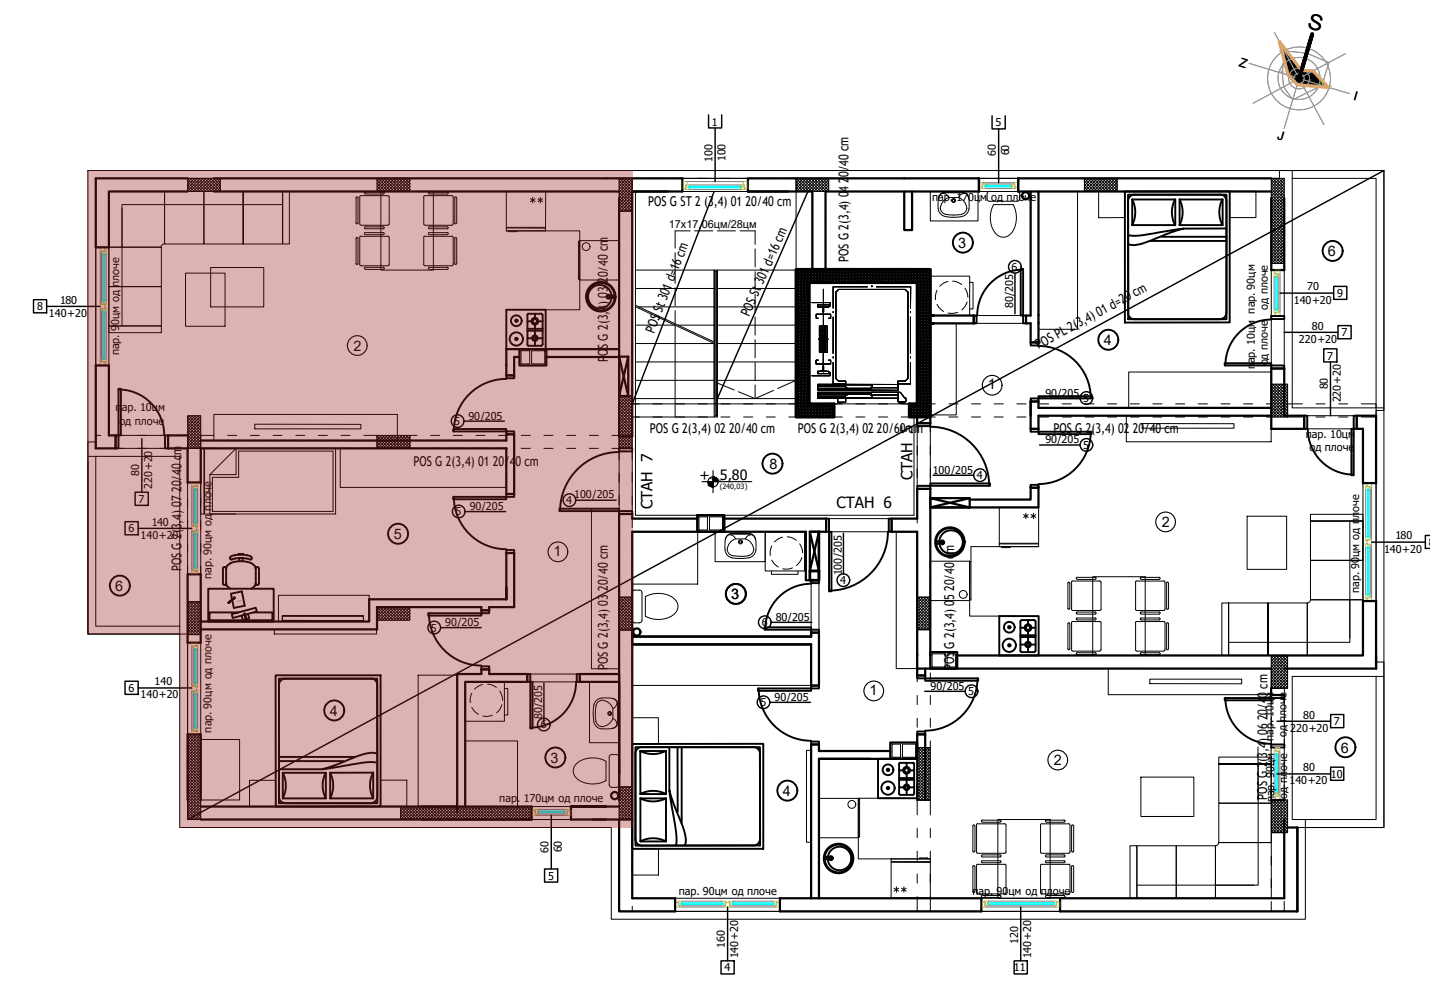


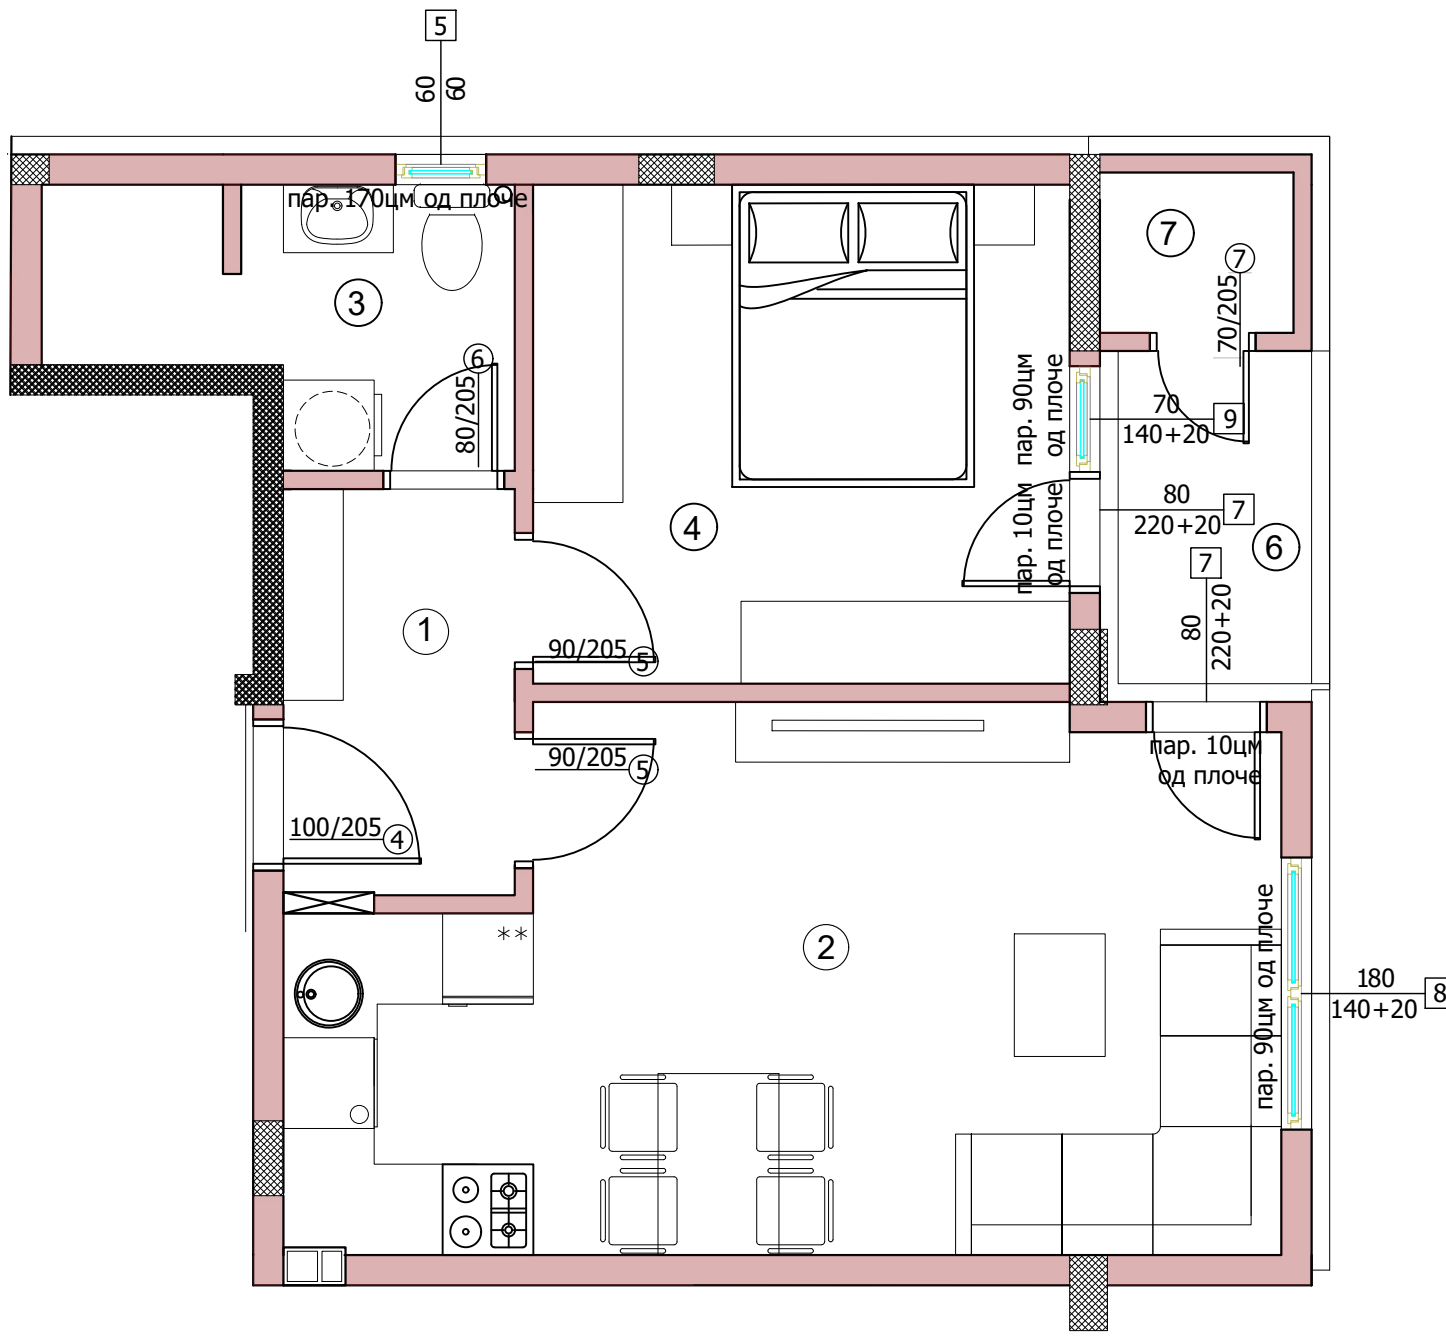



IV СПРАТ			СТАН 11
	НАМЕНА	ПОД	P (m ²)
1	ПРЕДСОБЉЕ	паркет	4,10
2	ДНЕВНИ БОРАВАК, КУХИЊА И ТРПЕЗАРИЈА	паркет и кер.плочице	21,53
3	КУПАТИЛО	кер.плочице	4,73
4	СПАВАЋА СОБА	паркет	11,72
5	СПАВАЋА СОБА	паркет	/
6	ТЕРАСА	кер.плочице	2,82
7	ОСТАВА	кер.плочице	1,36
УКУПНА НЕТО ПОВРШИНА СТАНА			46,26
УКУПНА НЕТО ПОВРШИНА СТАНОВА -3%			44,87
БРУТО ПОВРШИНА ЗГРАДЕ			209,00

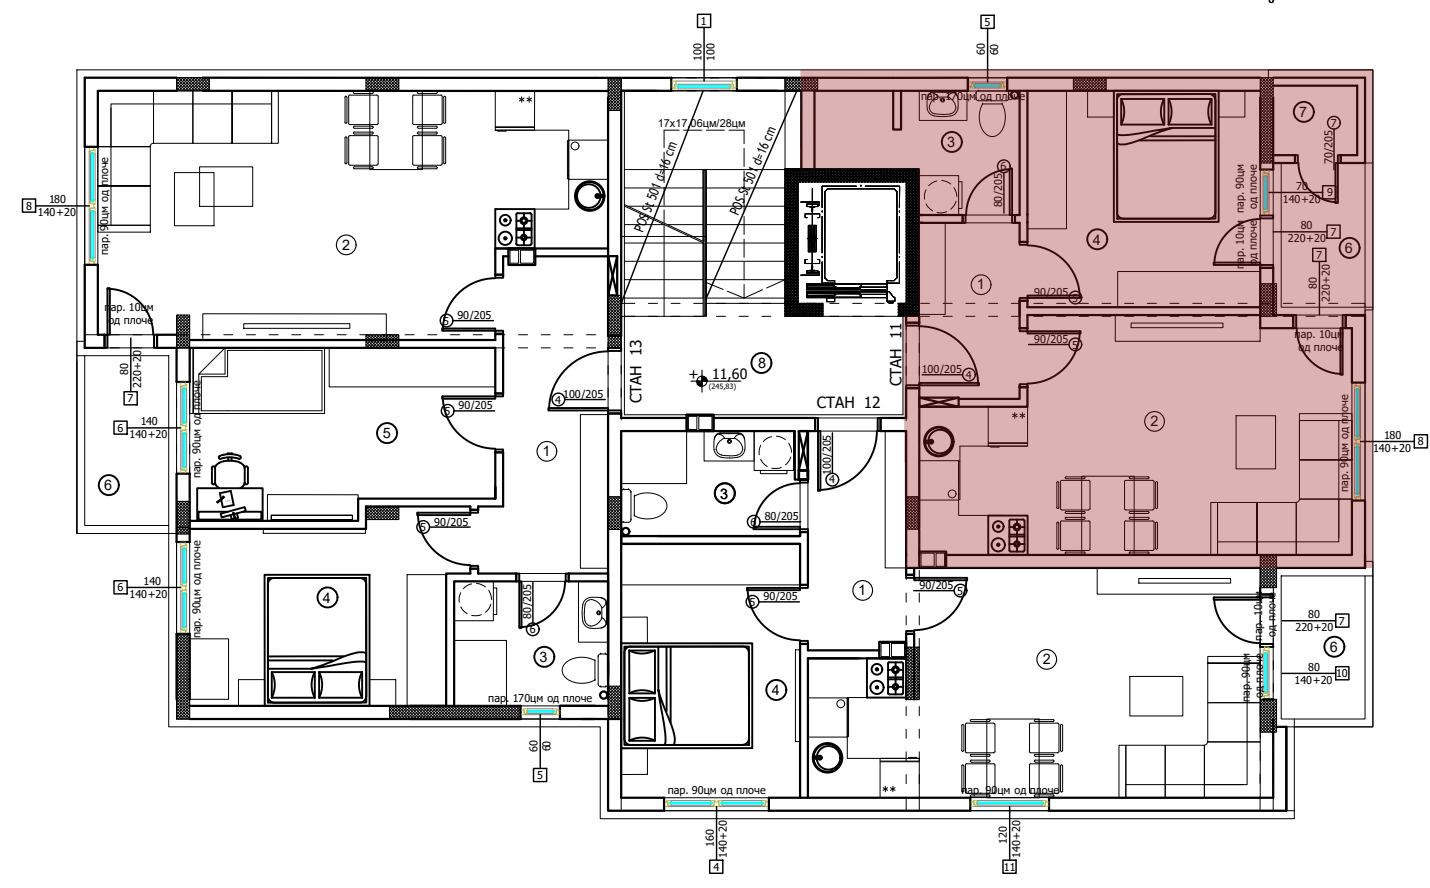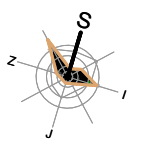

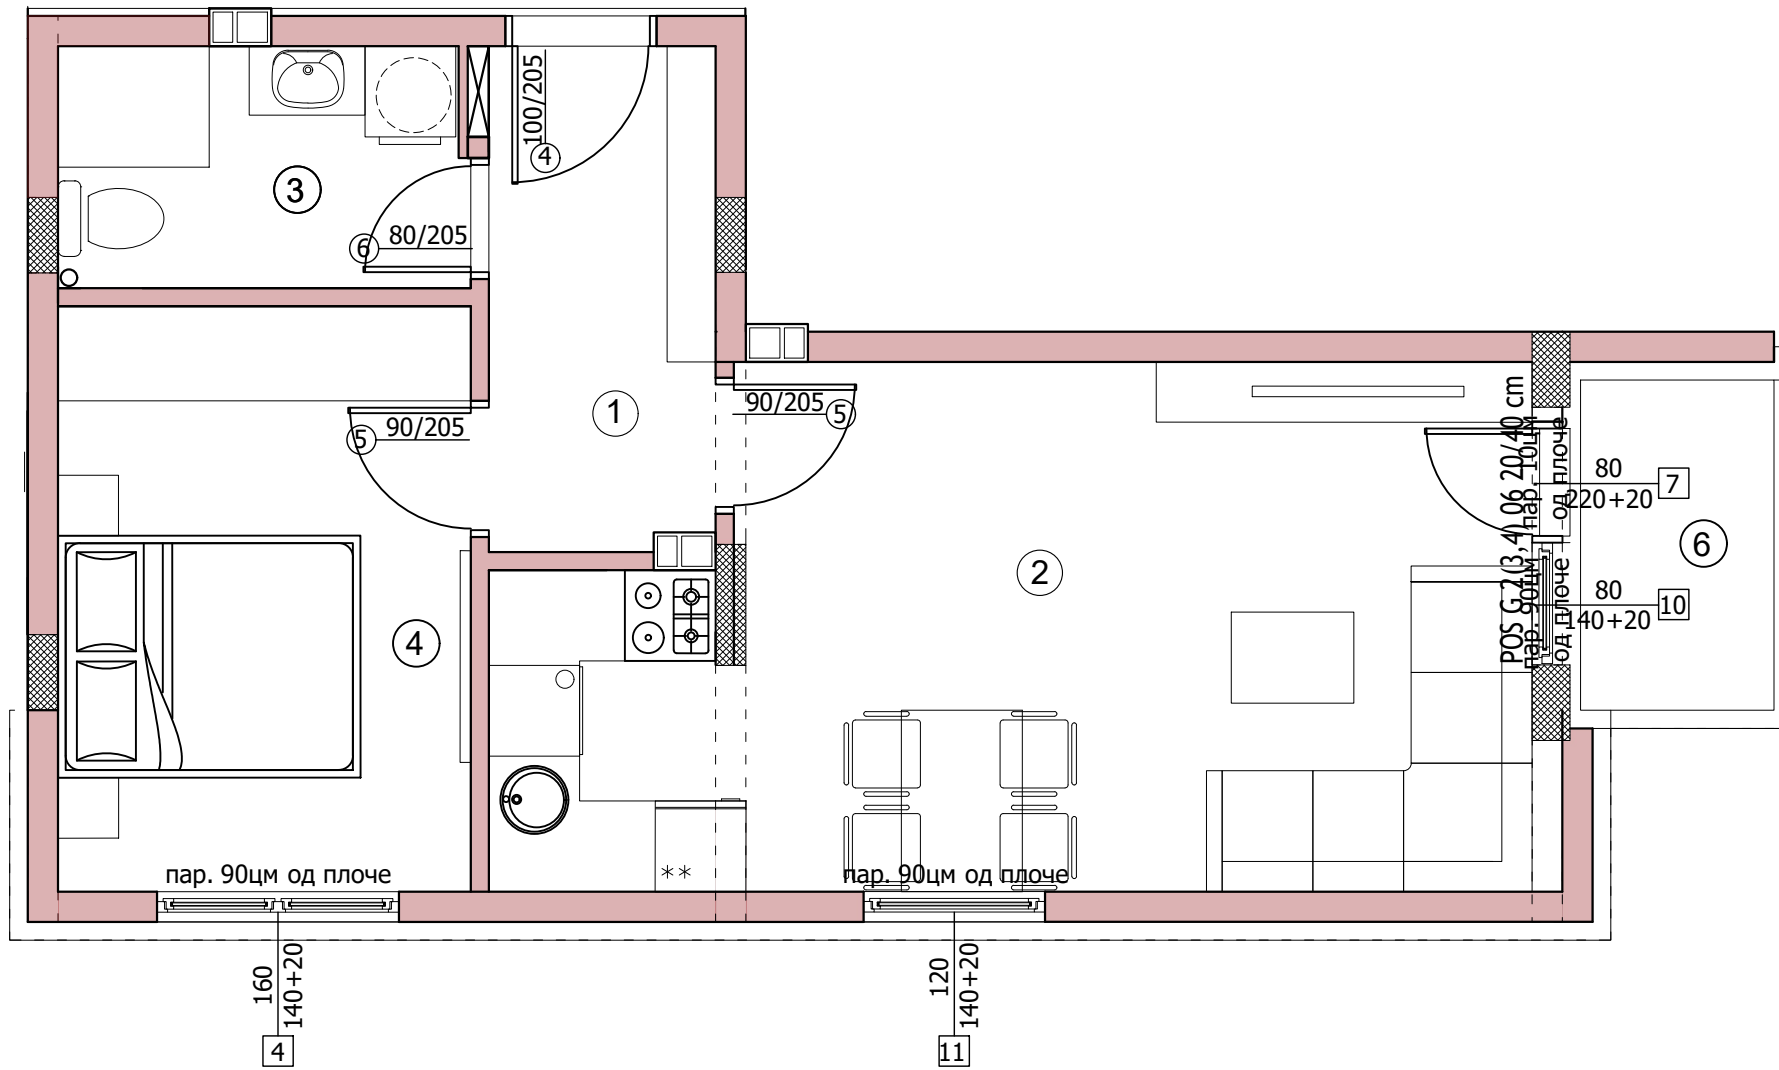

IV СПРАТ			СТАН 12
	НАМЕНА	ПОД	P (m ²)
1	ПРЕДСОБЉЕ	паркет	4,96
2	ДНЕВНИ БОРАВАК, КУХИЊА И ТРПЕЗАРИЈА	паркет и кер.плочице	22,34
3	КУПАТИЛО	кер.плочице	4,26
4	СПАВАЋА СОБА	паркет	10,57
5	СПАВАЋА СОБА	паркет	/
6	ТЕРАСА	кер.плочице	2,36
7	ОСТАВА	кер.плочице	/
УКУПНА НЕТО ПОВРШИНА СТАНА			44.49
УКУПНА НЕТО ПОВРШИНА СТАНОВА -3%			43.15
БРУТО ПОВРШИНА ЗГРАДЕ			209.00

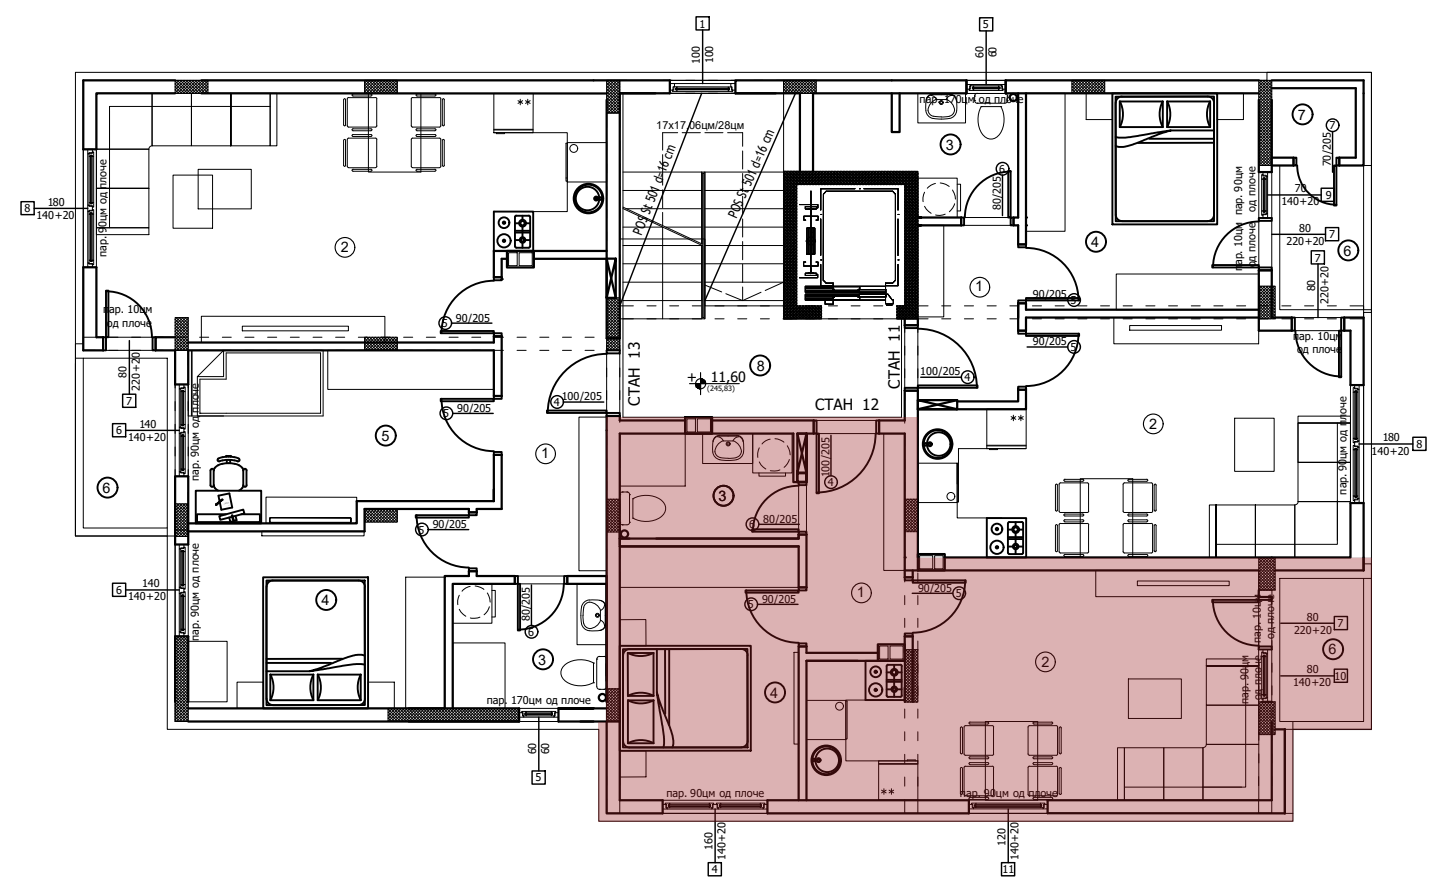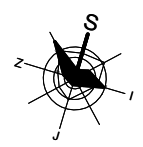

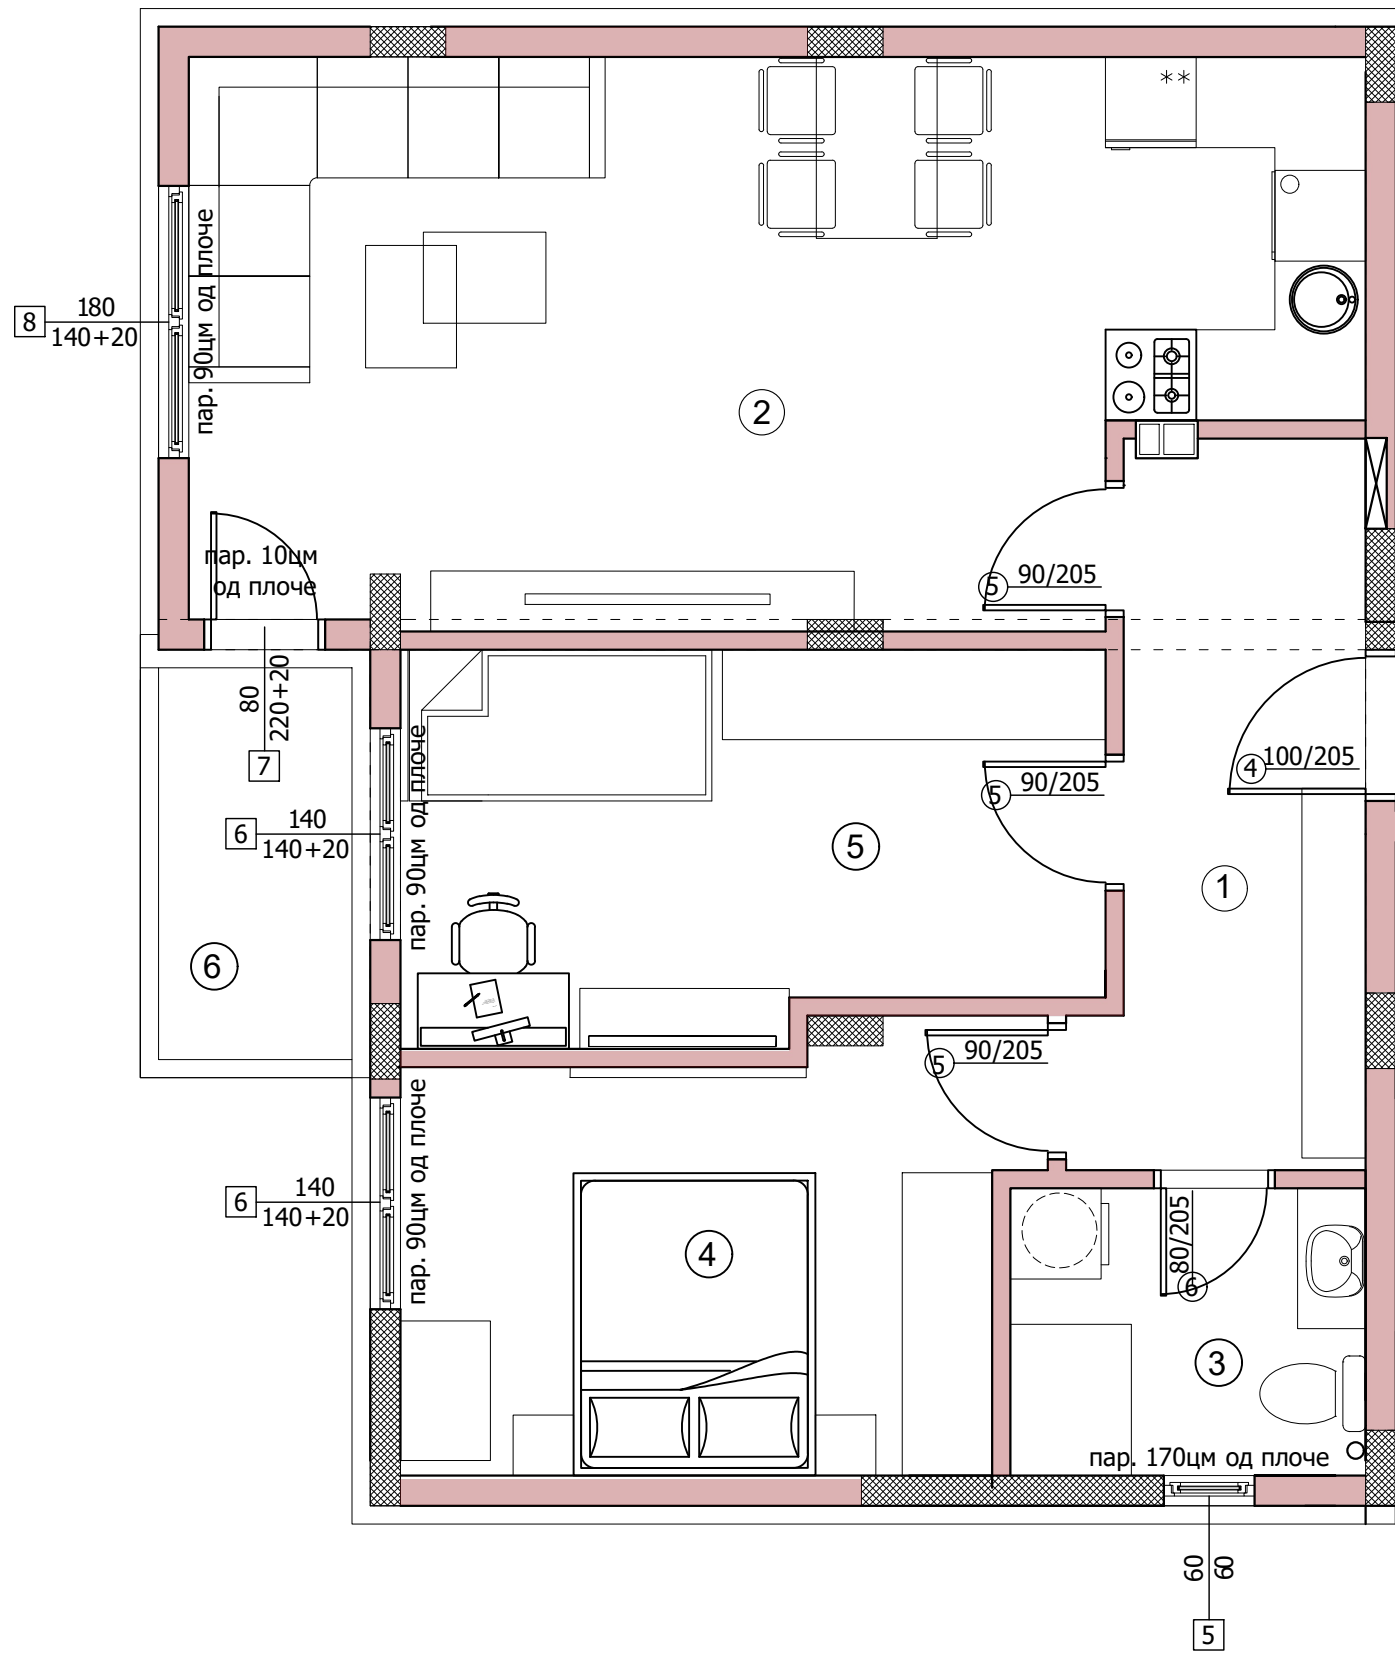

IV СПРАТ			СТАН 13
	НАМЕНА	ПОД	P (m ²)
1	ПРЕДСОБЉЕ	паркет	7,95
2	ДНЕВНИ БОРАВАК, КУХИЊА И ТРПЕЗАРИЈА	паркет и кер.плочице	26,85
3	КУПАТИЛО	кер.плочице	4,65
4	СПАВАЋА СОБА	паркет	11,37
5	СПАВАЋА СОБА	паркет	11,43
6	ТЕРАСА	кер.плочице	3,44
7	ОСТАВА	кер.плочице	/
УКУПНА НЕТО ПОВРШИНА СТАНА			65,69
УКУПНА НЕТО ПОВРШИНА СТАНОВА -3%			63,72
БРУТО ПОВРШИНА ЗГРАДЕ			209,00

